


## Raumübersicht


Raum	Größe in m <sup>2</sup>	U-Tafel	Block	Parlamentarisch	Stuhlreihen	Bankett	Empfang	Länge/Breite	Raumhöhe	Tür
Uckermark*	730	120	140	400	600	400	700	19.50/34.85	3.80	1.94x2.07
SeaBar	750	-	-	350	500	500	1000		2.98	1.97x2.10
Kombination Schorfheide 1 + 2*	340	80	90	130	300	200	300	23.20/13.50	3.80	1.88x2.05
Brandenburg 1*	250	65	80	120	200	150	250	17.65/13.80	3.80	1.97x2.10
Tanzcafé mit Terrasse	228	40	45	65	100	130	200	11.70/11.70 5.80/10.20	3.00	1.17x2.10
Schorfheide 1*	170	40	45	65	120	100	150	11.50/13.50	3.80	1.88x2.05
Schorfheide 2*	170	40	45	65	120	100	150	11.50/13.50	3.80	1.88x2.05
Brandenburg 2*	165	40	55	65	120	100	200	11.60/13.80	3.80	1.97x2.10
Foyer Schorfheide	95	-	-	-	-	-	70	7.95/4.90	3.55	1.88x2.05
Salon III	90	20	25	30	50	40	60	13.30/6.65	3.05	1.88x2.05
VISTA Lounge*	80	-	20	16	20	-	40	9.80/9.80	2.55	0.92x2.15
Gruppenräume	35	12	16	12	20	20	-	5.80/5.85	2.30	0.82x1.96

\*klimatisiert

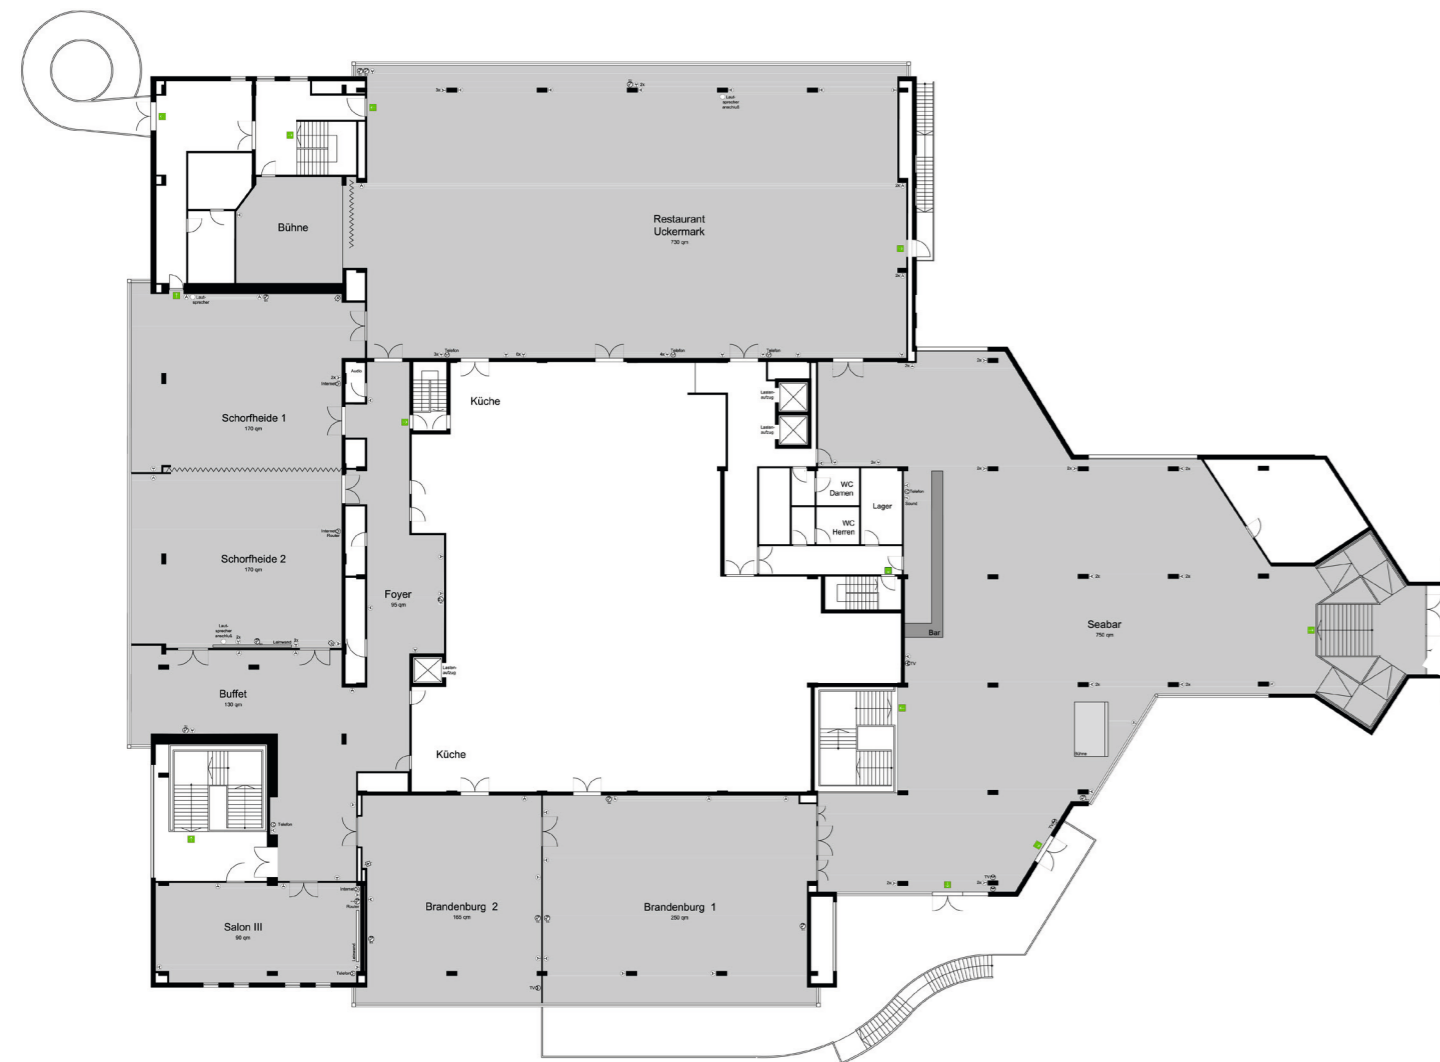


2. Obergeschoss

## Gruppenräume

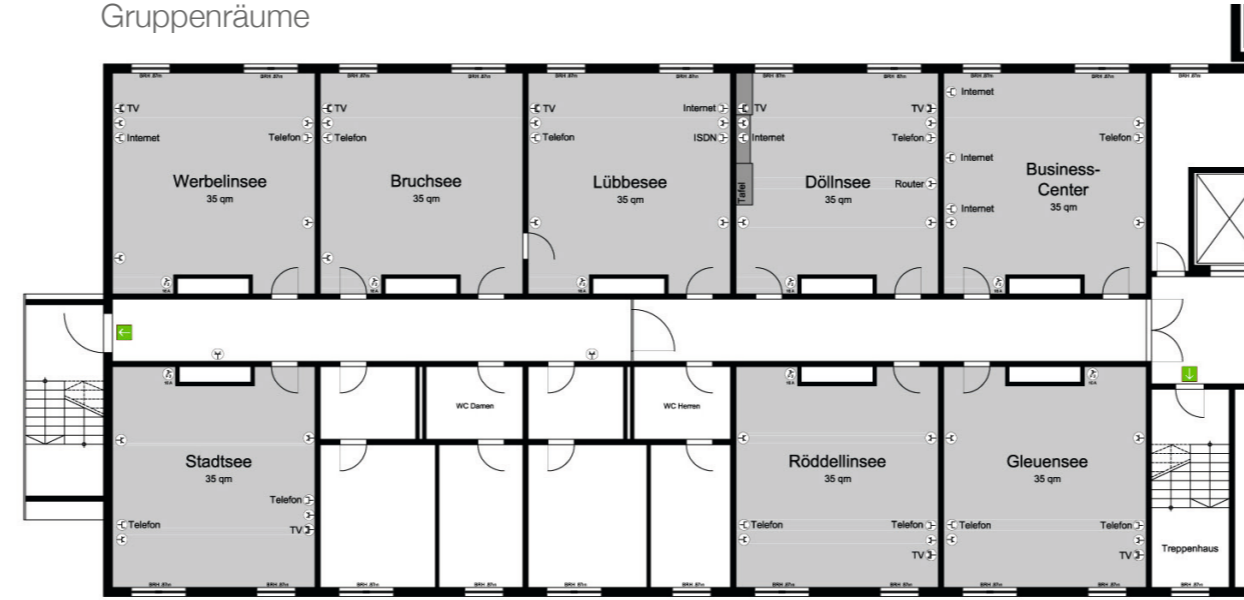


Erdgeschoss

## VISTA Lounge

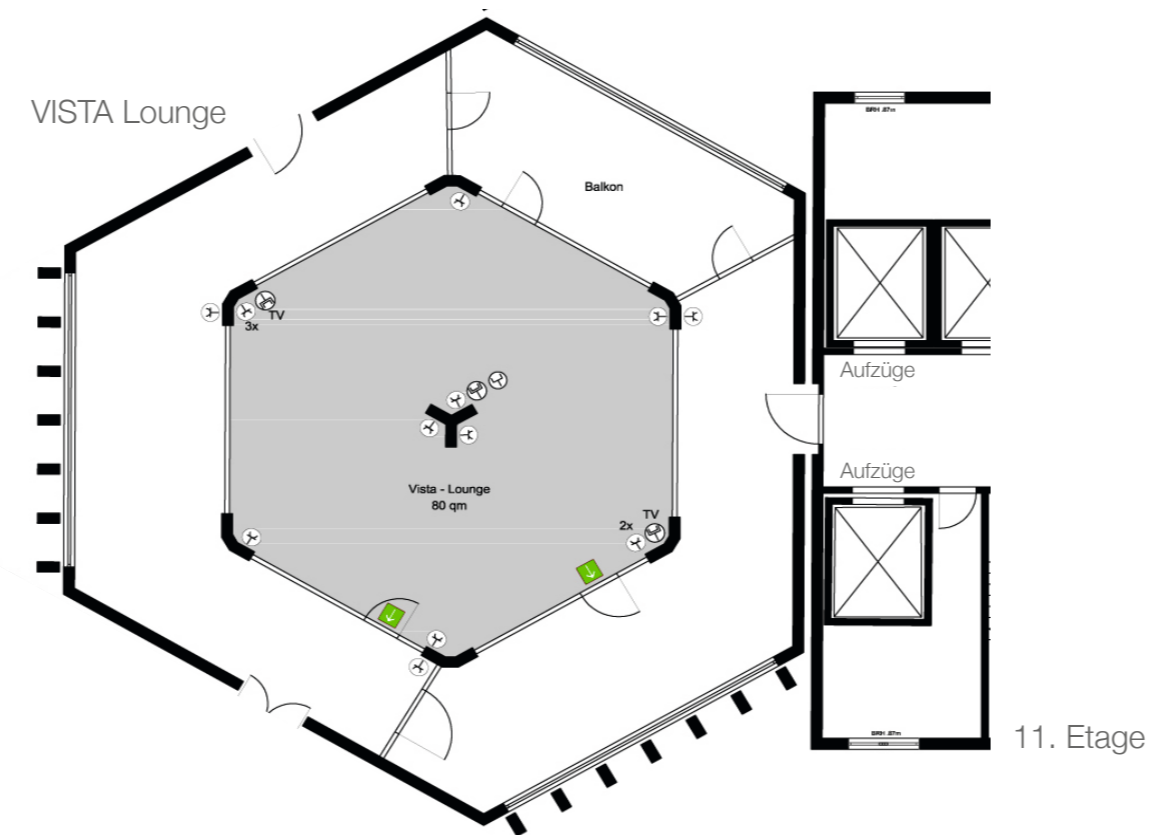

11. Etage

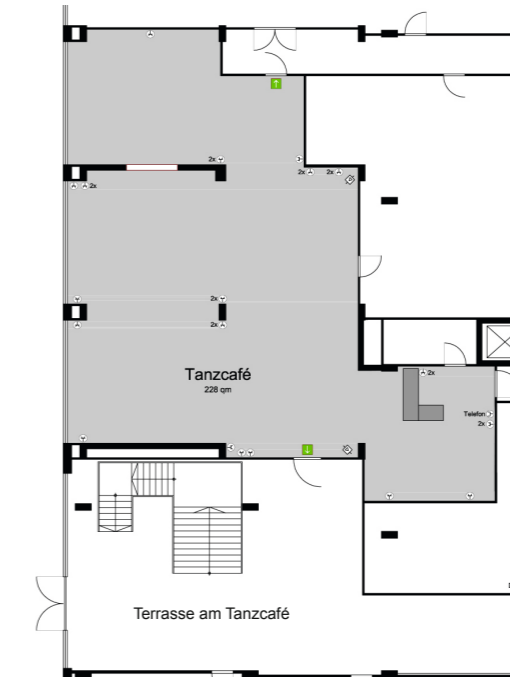

Untergeschoss



**Ebenfalls exklusiv mietbar**  
 ▶ Biergarten mit Grillplatz  
 und gemütlicher Kaminstube  
 auf dem Außengelände

**WIR BRINGEN IHRE  
 VERANSTALTUNG ZUM ERFOLG.**

Alles aus einer Hand – von der Anfrage bis zum Abschlussgespräch.  
 Wir freuen uns auf Sie!