


RAUMÜBERSICHT

Raum	Größe in m ²	U-Tafel	Block	Parlamentarisch	Stuhlreihen	Bankett	Empfang	Länge/Breite in m	Raumhöhe in m	Tür in m
Thüringen 1+2*	730	-	-	250	300	450	450	17.50/46.25	3.34	1.90x2.30
Thüringen 1	416	-	-	250	300	250	-	24.50/17.00	3.34	1.90x2.30
Thüringen 2	289	-	-	-	-	250	-	17.00/17.00	3.34	1.90x2.30
Rennsteig	285	-	-	-	-	120	120	15.60/19.90	3.18	1.90x2.30
Salon Friedrich*	340	-	-	70	160	170	170	30.00/10.50	2.85	0.80x2.05
AZado Restaurant & Café*	245	-	-	-	120	90	90	14.05/15.00	3.10	1.05x2.05
Jagd-/Jägerzimmer	135	30	30	45	70	60	75	8.65/13.35	2.85	0.80x2.05
Tagungsraum 3*	180	40	-	100	160	-	-	9.75/17.85	3.45	0.81x1.97
Friedenstein	120	30	30	40	60	50	50	9.70/12.00	3.34	1.67x1.97
Wintergarten	-	-	-	-	-	-	75	10.70/10.80	3.45	1.90x2.05
VISTA Lounge	76	25	25	20	40	25	40	5.20/12.70	3.49	0.81x2.01
Tagungsraum 1	78	25	20	30	40	-	-	6.35/11.90	3.00	0.81x1.97
Tagungsraum 2*	60	25	25	30	40	-	-	5.85/9.70	3.45	0.81x1.97
Tagungsraum 4*	60	25	25	30	40	-	-	5.80/10.10	3.45	0.92x2.01


*klimatisiert
 Alle Räume verfügen über Tageslicht, ausgenommen Tagungsraum 1 sowie Jagd- und Jägerzimmer.
 Die Räume Thüringen und Rennsteig sind miteinander kombinierbar. Jagd- und Jägerzimmer können auch getrennt voneinander gebucht werden.

1. ETAGE

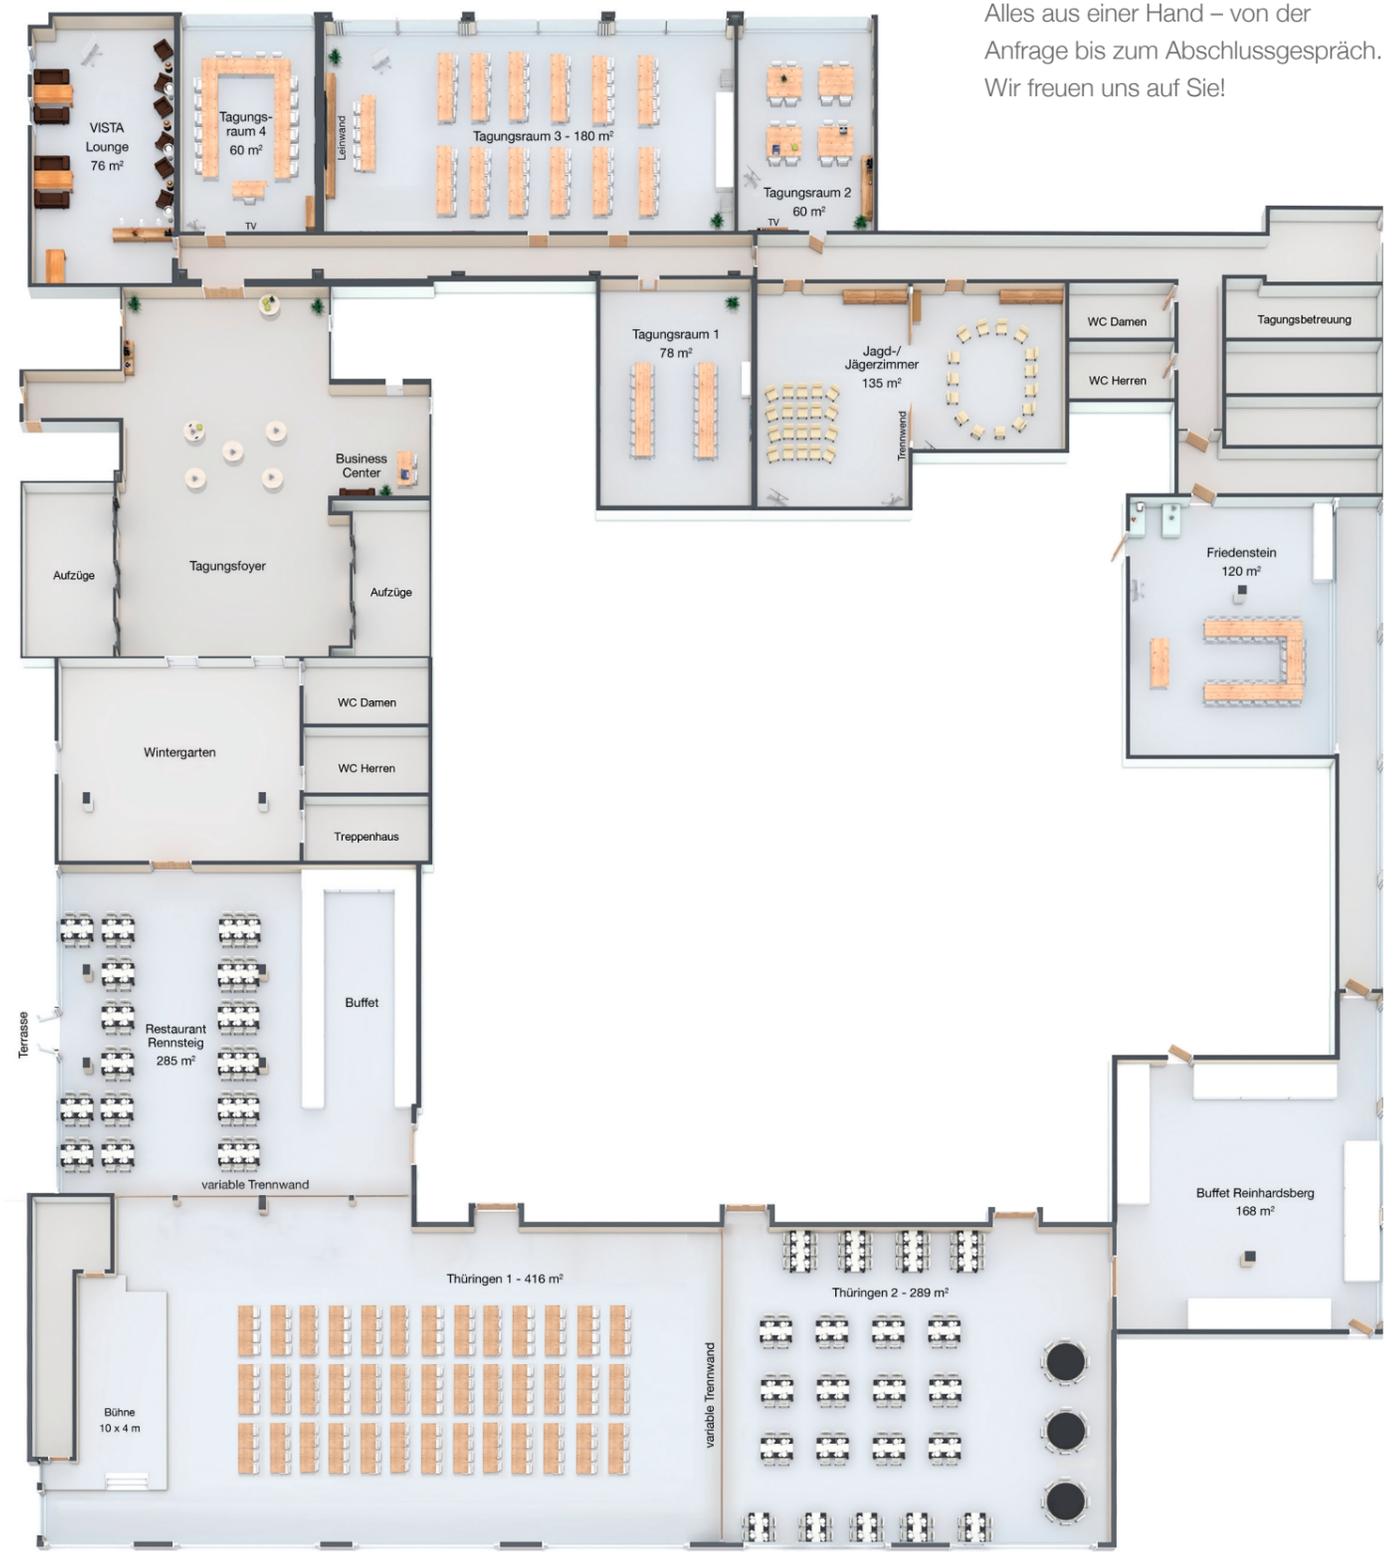

WIR BRINGEN IHRE VERANSTALTUNG ZUM ERFOLG
 Alles aus einer Hand – von der Anfrage bis zum Abschlussgespräch.
 Wir freuen uns auf Sie!

IM ERDGESCHOSS

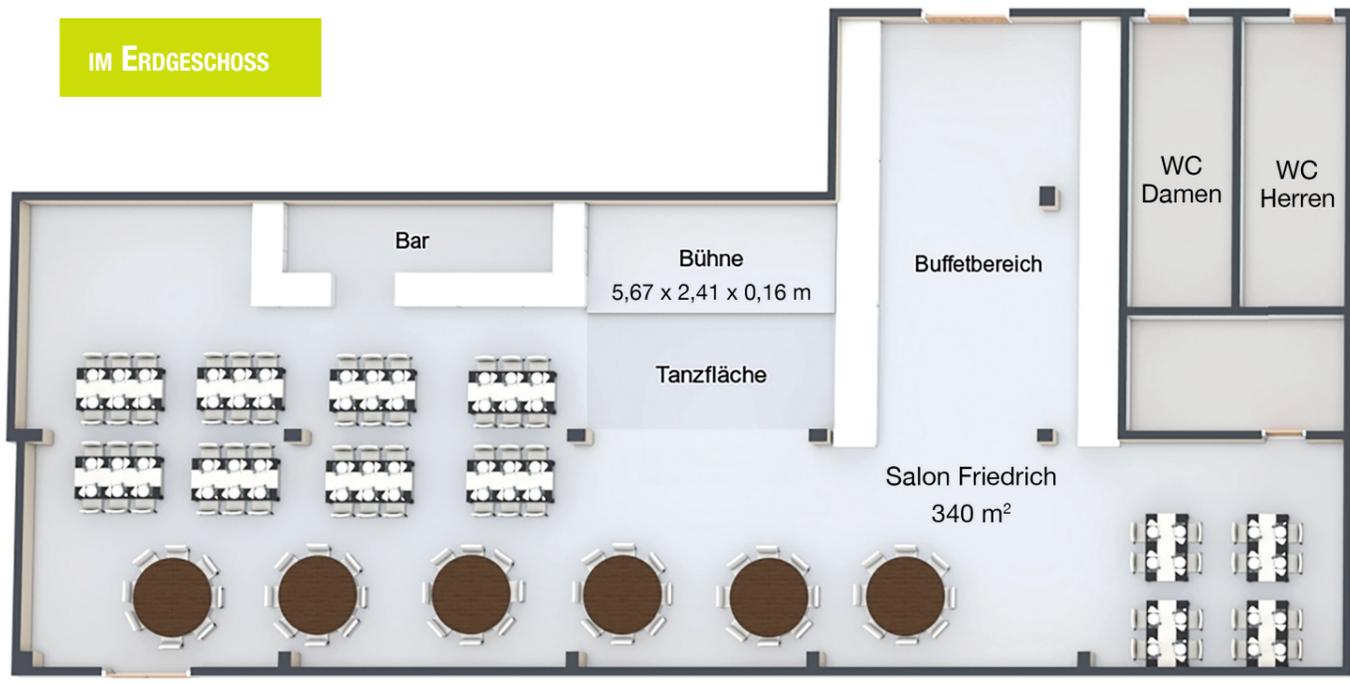

Beispielbestuhlung

Beispielbestuhlung