
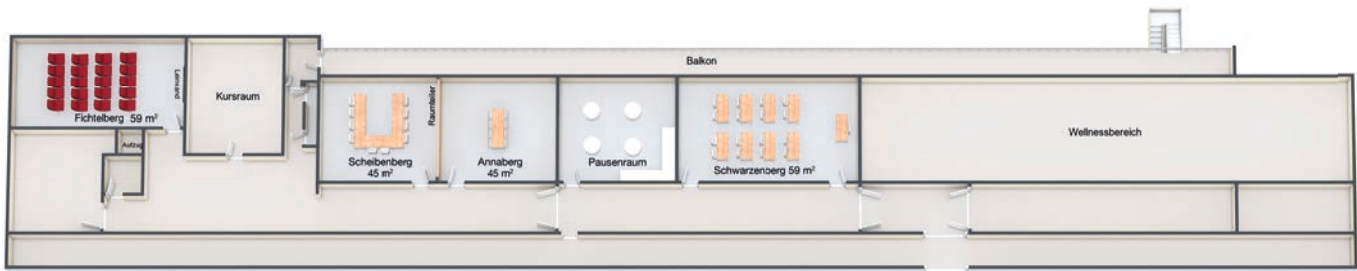


RAUMÜBERSICHT


Raum	Größe in m ²	U-Tafel	Block	Parla- men- tarisch	Stuhl- reihen	Bankett	Emp- fang	Länge/ Breite in m	Raum- höhe in m	Tür in m
Berlin	284	60	60	140	240	140	250	30.50/8.40	2.95	1.32x1.97
Bankettsaal Karlsbad	130	45	50	110	135	100	150	14.60/8.50	3.25	2.20x2.25
Schwarzenberg	68	27	25	33	50	-	70	10.60/6.40	2.70	0.94x1.97
Fichtelberg	59	30	25	35	45	-	60	10.80/5.50	2.70	0.94x1.97
Scheibenberg	45	18	20	27	25	-	40	7.00/6.40	2.70	0.94x1.97
Annaberg	45	18	20	27	25	-	40	7.00/6.40	2.70	0.94x1.97
Kursraum*	84	-	-	-	-	-	-	10.35/8.10	2.70	1.10x2.00

* auch für Tagungen nutzbar



ÜBERSICHT

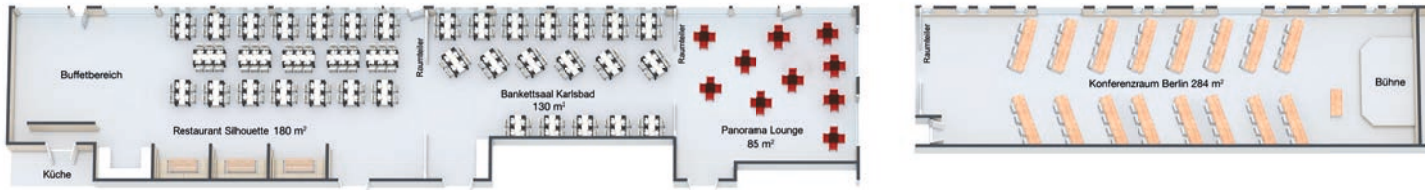

ERDGESCHOSS

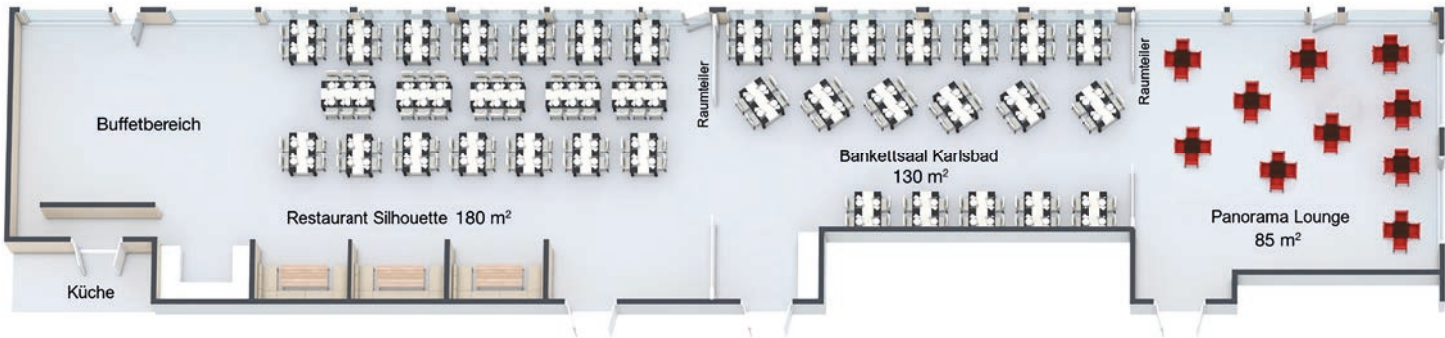

TAGUNGSEBENE

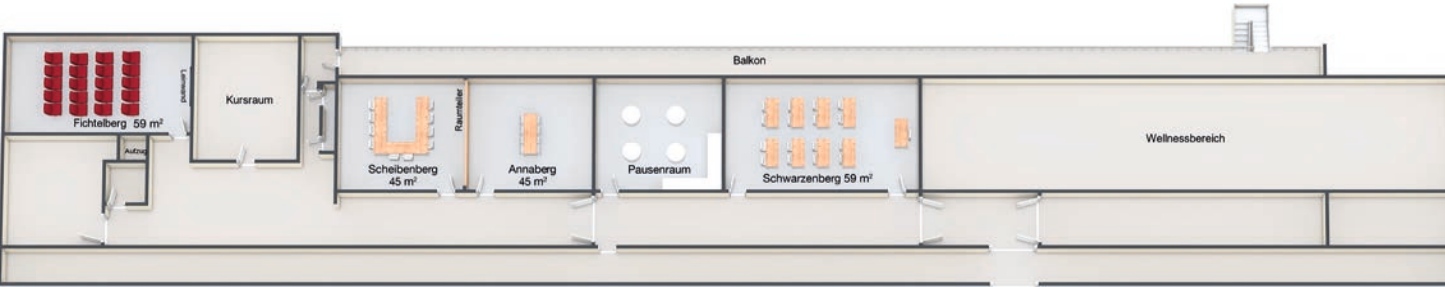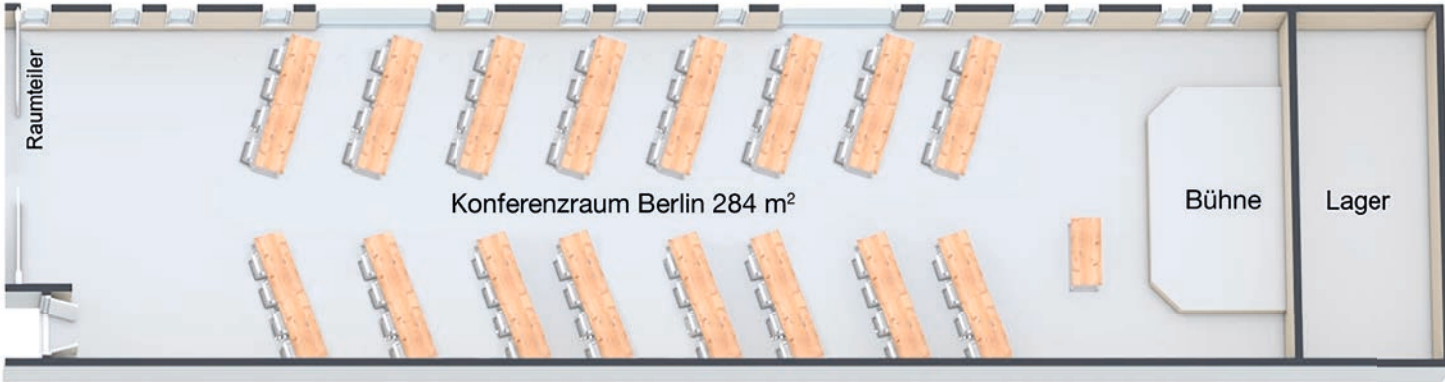

WIR BRINGEN IHRE VERANSTALTUNG ZUM ERFOLG

Alles aus einer Hand – von der Anfrage bis zum Abschlussgespräch.
Wir freuen uns auf Sie!